


**MAŁY PLAC ZABAW
PRZY SAMORZĄDOWEJ SZKOLE PODSTAWOWEJ
W RUDZIENICACH
SKALA 1:100**

Działka nr 237/4, obręb 29 - Rudzienice

INWESTOR: GMINA IŁAWA ul. gen. Wł. Andersa 2A

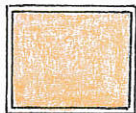

- Projektowany mały plac zabaw
o wym. 16,00X15,00 m
- Projektowane utwardzone wejście na plac zabaw

38/11

38/21

237/4

R111b

29-339,3

29-339,1

Bi

339

Opracował:

tech. bud. Zdzisław Stankowski
Uprawnienia budowlane do projektowania
i kierowania robotami budowlanymi
w ograniczonym zakresie w specjalności
konstrukcyjno-budowlanej
nr ewid. 43/91/OL

Kopia mapy ewidencyjnej

w skali 1: 500

11 CZE. 2013

STAROSTWO POWIATOWE

w Iławie

Powiatowy Ośrodek Dokumentacji

Geodezyjnej i Kartograficznej

14-200 Iława, ul. gen. Wł. Andersa 2A

tel. (089) 649 07 00 fax (089) 649 66 00

Województwo: Warmińsko-Mazurskie

Powiat: Iława

Miasto, Gmina: IŁAWA

Obręb: RUDZIE NICE


Zup. STAROSTY

mgr Hanna Zapotna

INSPEKTOR

w Wydziale Geodezji i Nieruchomości

RYS. NR 1

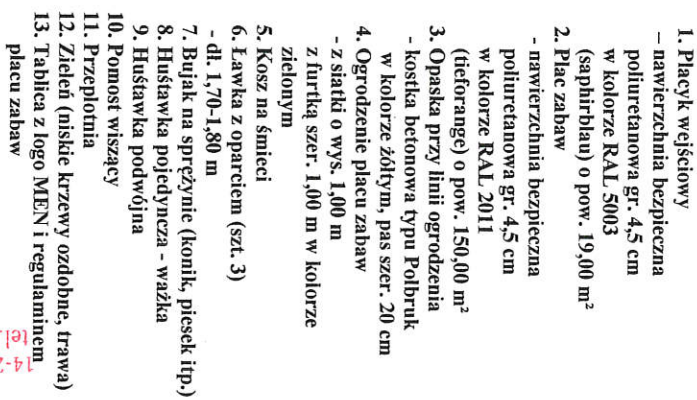


tech. bud. Zdzisław Stasiński
Upewnienia budowlane dla Polaków
i Kierownictwo robót budowlanych
w ogólnym zakresie w szczególności
konstrukcyjnym budowlanym
ul. św. 43/31, 791
74-401 15 82 584
74-401 08 96
W. A.

W. Andersen 22
49 07 00 Fax 089 649 66 00
NIP 244-13-87-584

STARSOSTWO POWIATOWE

PRZESKRÓJ A-A
Skala 1:10

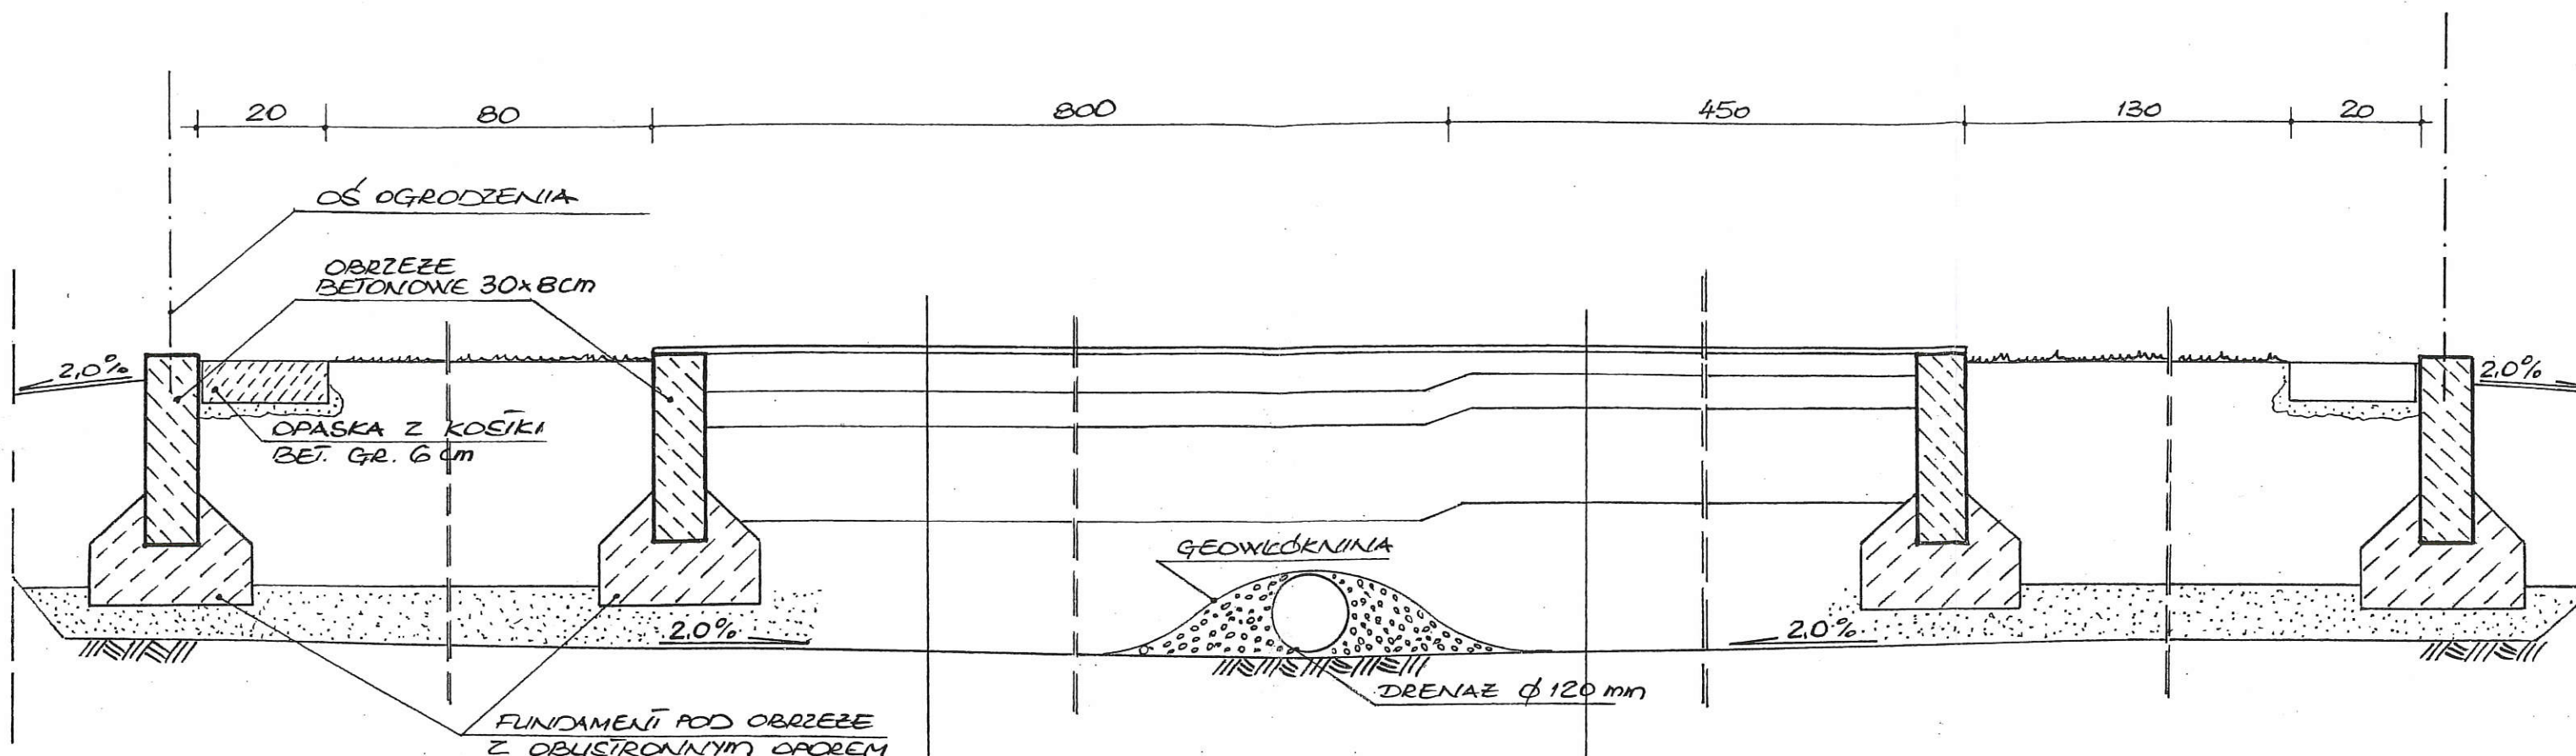

NAW. TRAWIASIA	
WARSTWA HUMUSU	35,0 cm
WARSTWA PIASKU	10,0 cm
GRUNY RODZIMY	

1,0 cm	WARSTWA WIERZCHNIA EPDM	1,0 cm
7,0 cm	" PODKLADOWA SBR	3,5 cm
5,0 cm	MIAŁ KAMIENNY	5,0 cm
15,0 cm	PODBUDOWA I TŁUCZNIKA KAM.	15,0 cm
20,0 cm	PIASEK ZAGĘSZCZONY	24,0 cm
	GRUNY RODZIMY	

tech. bud. Zdzisław Szandarski
Uprawnienia budowlane do projektowania
i kierowania robotami budowlanymi
w ograniczonym zakresie w specjalności
konstrukcyjno-budowlanej
nr ewid. 43/91/01