


SCHEMAT ROZDZIELNICY RE

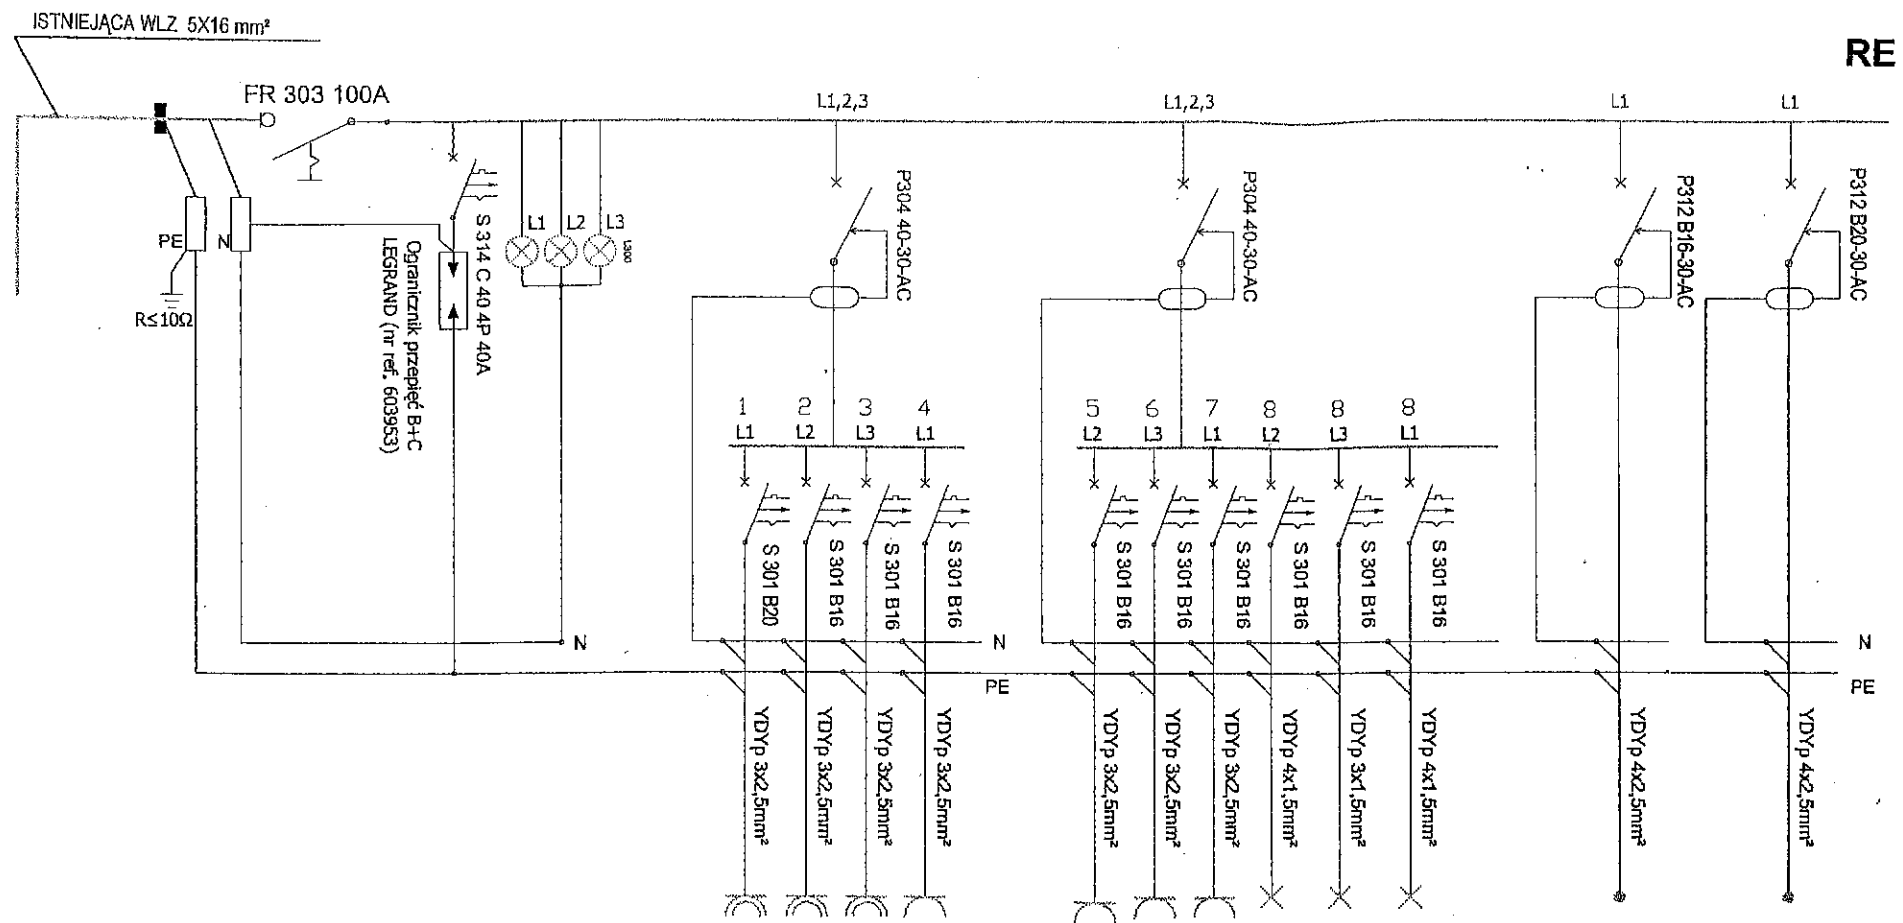

BILANS MOCY
 $P_i = 28,0 \text{ kW}$ $k_j = 0,65$ $P_s = 18,20 \text{ kW}$

6,0 kW ogrzewanie świetlicy (pom. nr 1)

2,6 kW ogrzewanie zaplecza (pom. nr 3,6,7,8 i 10)

0,6 kW oświetlenie pom. nr 1 i 2 i ośw. zewnętrzne

0,4 kW oświetlenie pom. nr 4,5,6,7,9

0,5 kW oświetlenie pom. nr 3,8 i 10
i ośw. zewnętrzne

3,6 kW - zespół gniazd sceny pom. nr 1

1,8 kW gniazda pom. nr 1 i 2

1,8 kW gniazdo zewnętrzne

1,7 kW gniazda pom. nr 3.4.5.6.7.8.9 i 10

1,5 kW gniazdo podgrzewacza wody – port. nr 5

1,5 kW grzałdo podgrzewacza wody – pom. nr 8

6,0 kW gniazdo pom. nr 8