


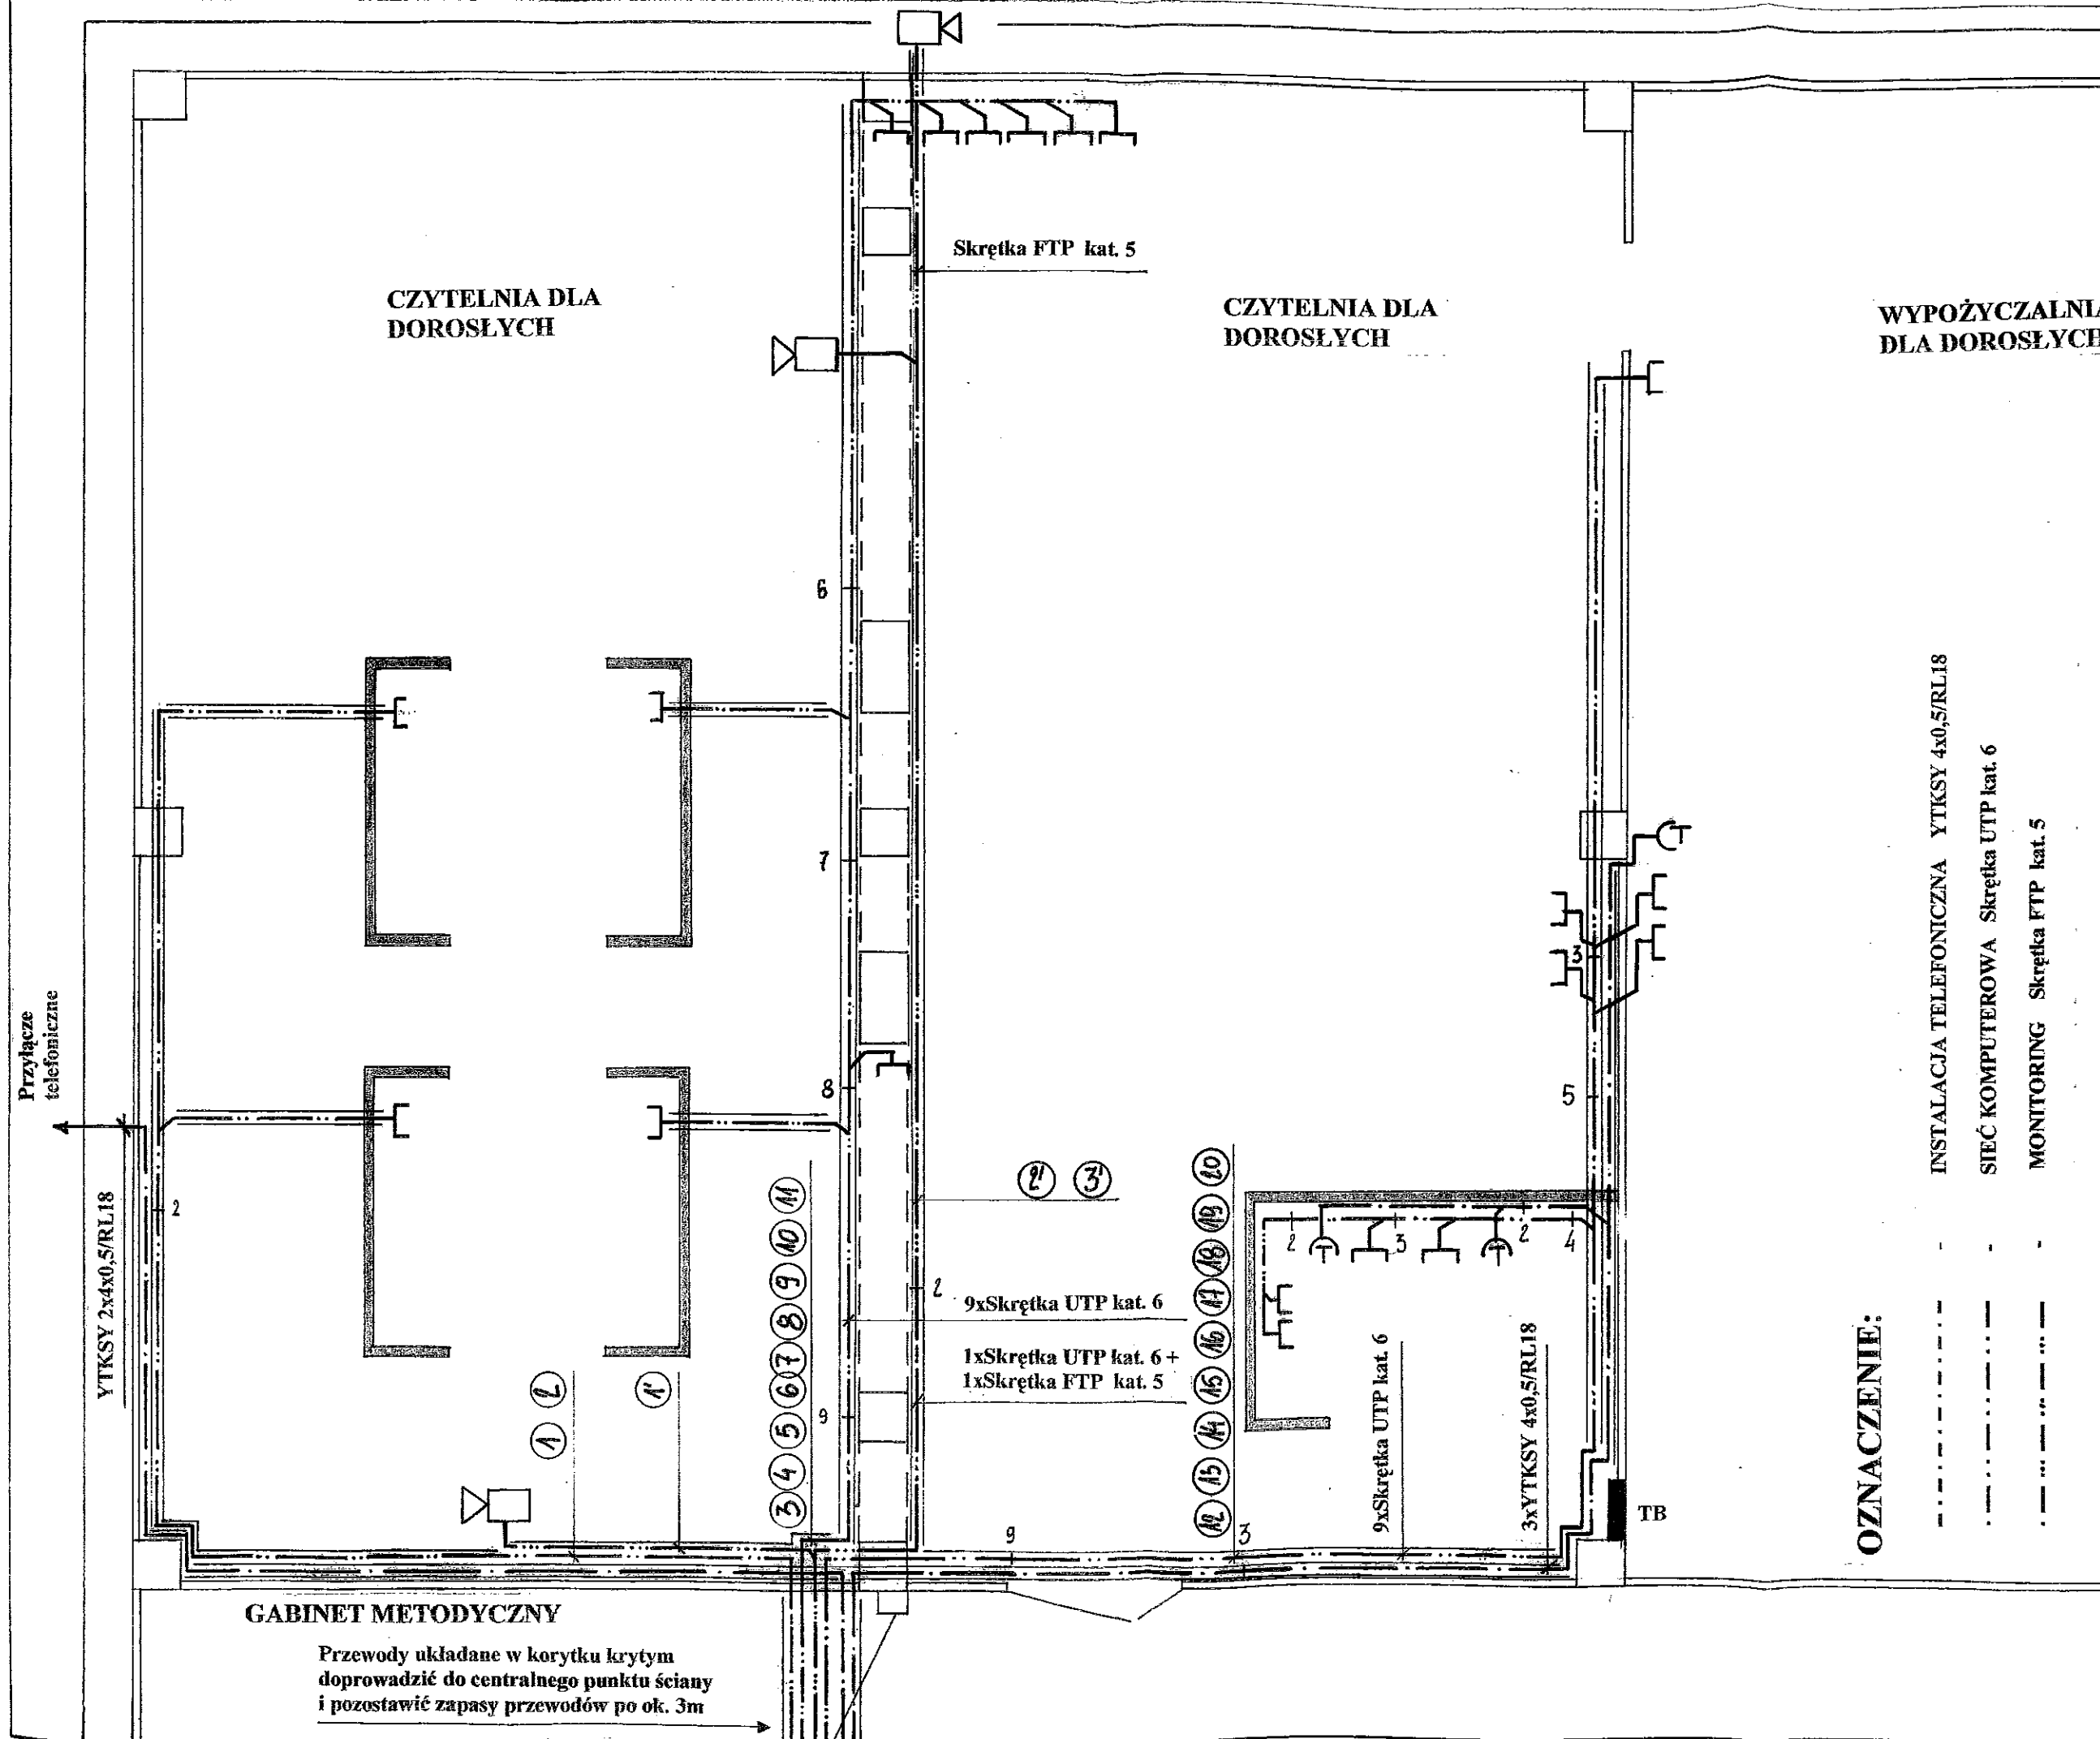

OZNACZENIE:

-----	INSTALACJA TELEFONICZNA	YTKSY 4x0,5/RL18
-----	SIEĆ KOMPUTEROWA	Skrętka UTP kat. 6
-----	MONITORING	Skrętka FTP kat. 5

TEMAT:	MIEJSKA BIBLIOTEKA PUBLICZNA W MORĄGU 14-300 MORĄG ul. OGRODOWA 16	SKALA:	1:50
OBIEKT:	INSTALACJA SIECI KOMPUTEROWEJ, MONITORINGU, I TELEFONICZNA W CZYTELNI DLA DOROSŁYCH	DATA:	02. 2009r.
PROJEKTOWAŁ:	IRENEUSZ RZEPKA	119/76/OL	
OPRACOWAŁ:	IRENEUSZ RZEPKA	119/76/OL	
KREŚLIŁ:	IRENEUSZ RZEPKA	119/76/OL	
		Nr RYS.	E-1