


# SCHEMAT IDEOWY

## GABINET METODYCZNY

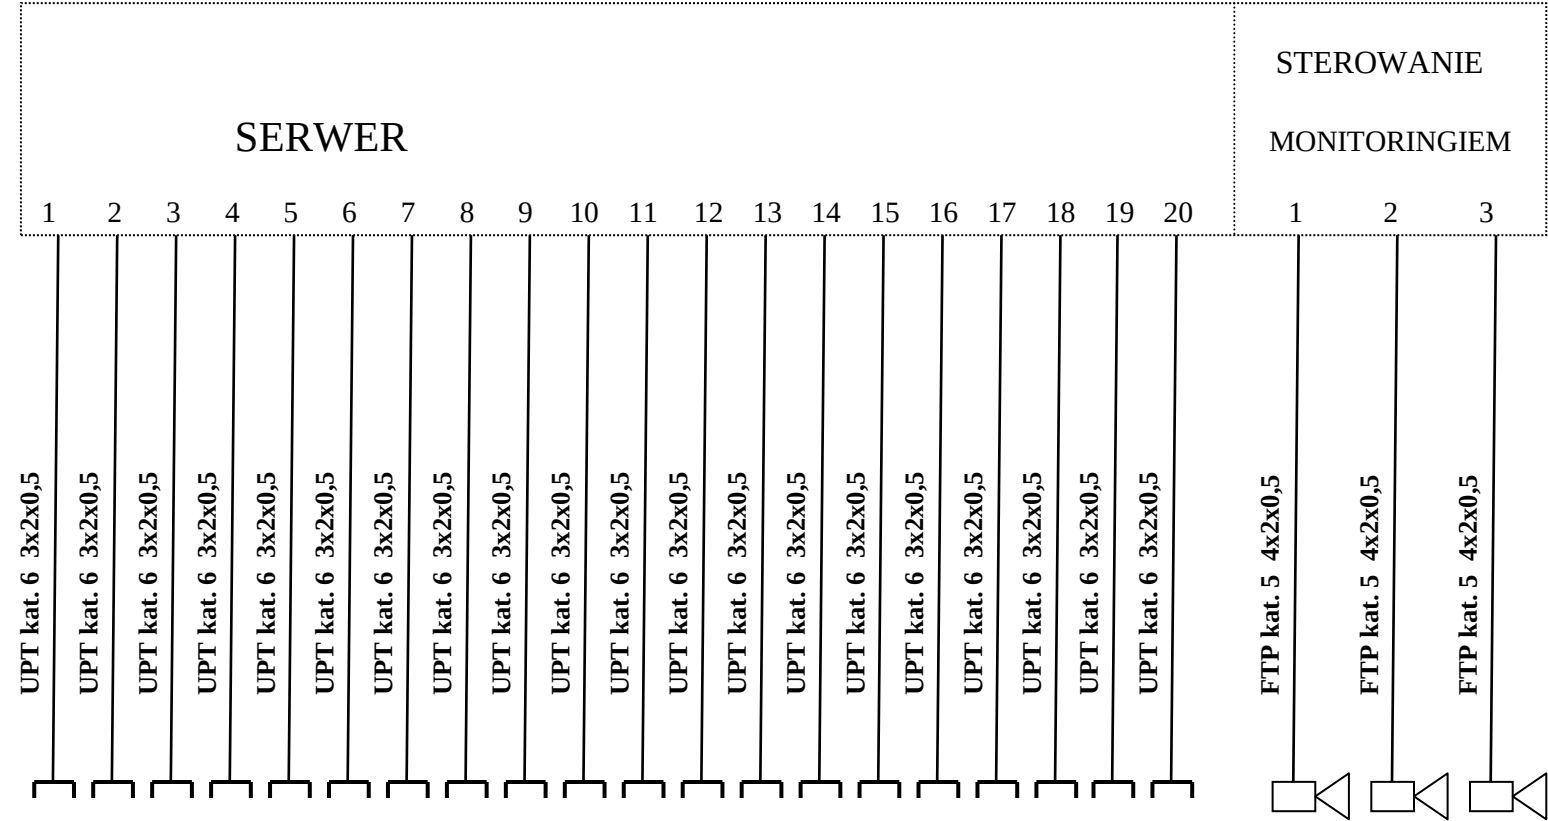

|              |                                                                                        |           |  |           |
|--------------|----------------------------------------------------------------------------------------|-----------|--|-----------|
| TEMAT:       | MIEJSKA BIBLIOTEKA PUBLICZNA W<br>MORAĞU 14-300 MORAĞ ul. OGRODOWA 16                  |           |  | SKALA:    |
| OBIEKT:      | INSTALACJA SIECI KOMPUTEROWEJ, MONITORINGU,<br>I TELEFONICZNA W CZYTELNI DLA DOROSŁYCH |           |  |           |
| PROJEKTOWAŁ: | IRENEUSZ RZEPKA                                                                        | 119/76/OL |  | DATA:     |
| OPRACOWAŁ:   | IRENEUSZ RZEPKA                                                                        | 119/76/OL |  | 02.2009r. |
| KREŚLIŁ:     | IRENEUSZ RZEPKA                                                                        | 119/76/OL |  | Nr RYS.   |
|              |                                                                                        |           |  | E - 2     |