


# PROJEKT TECHNICZNY

Zatwierdził Nr 9

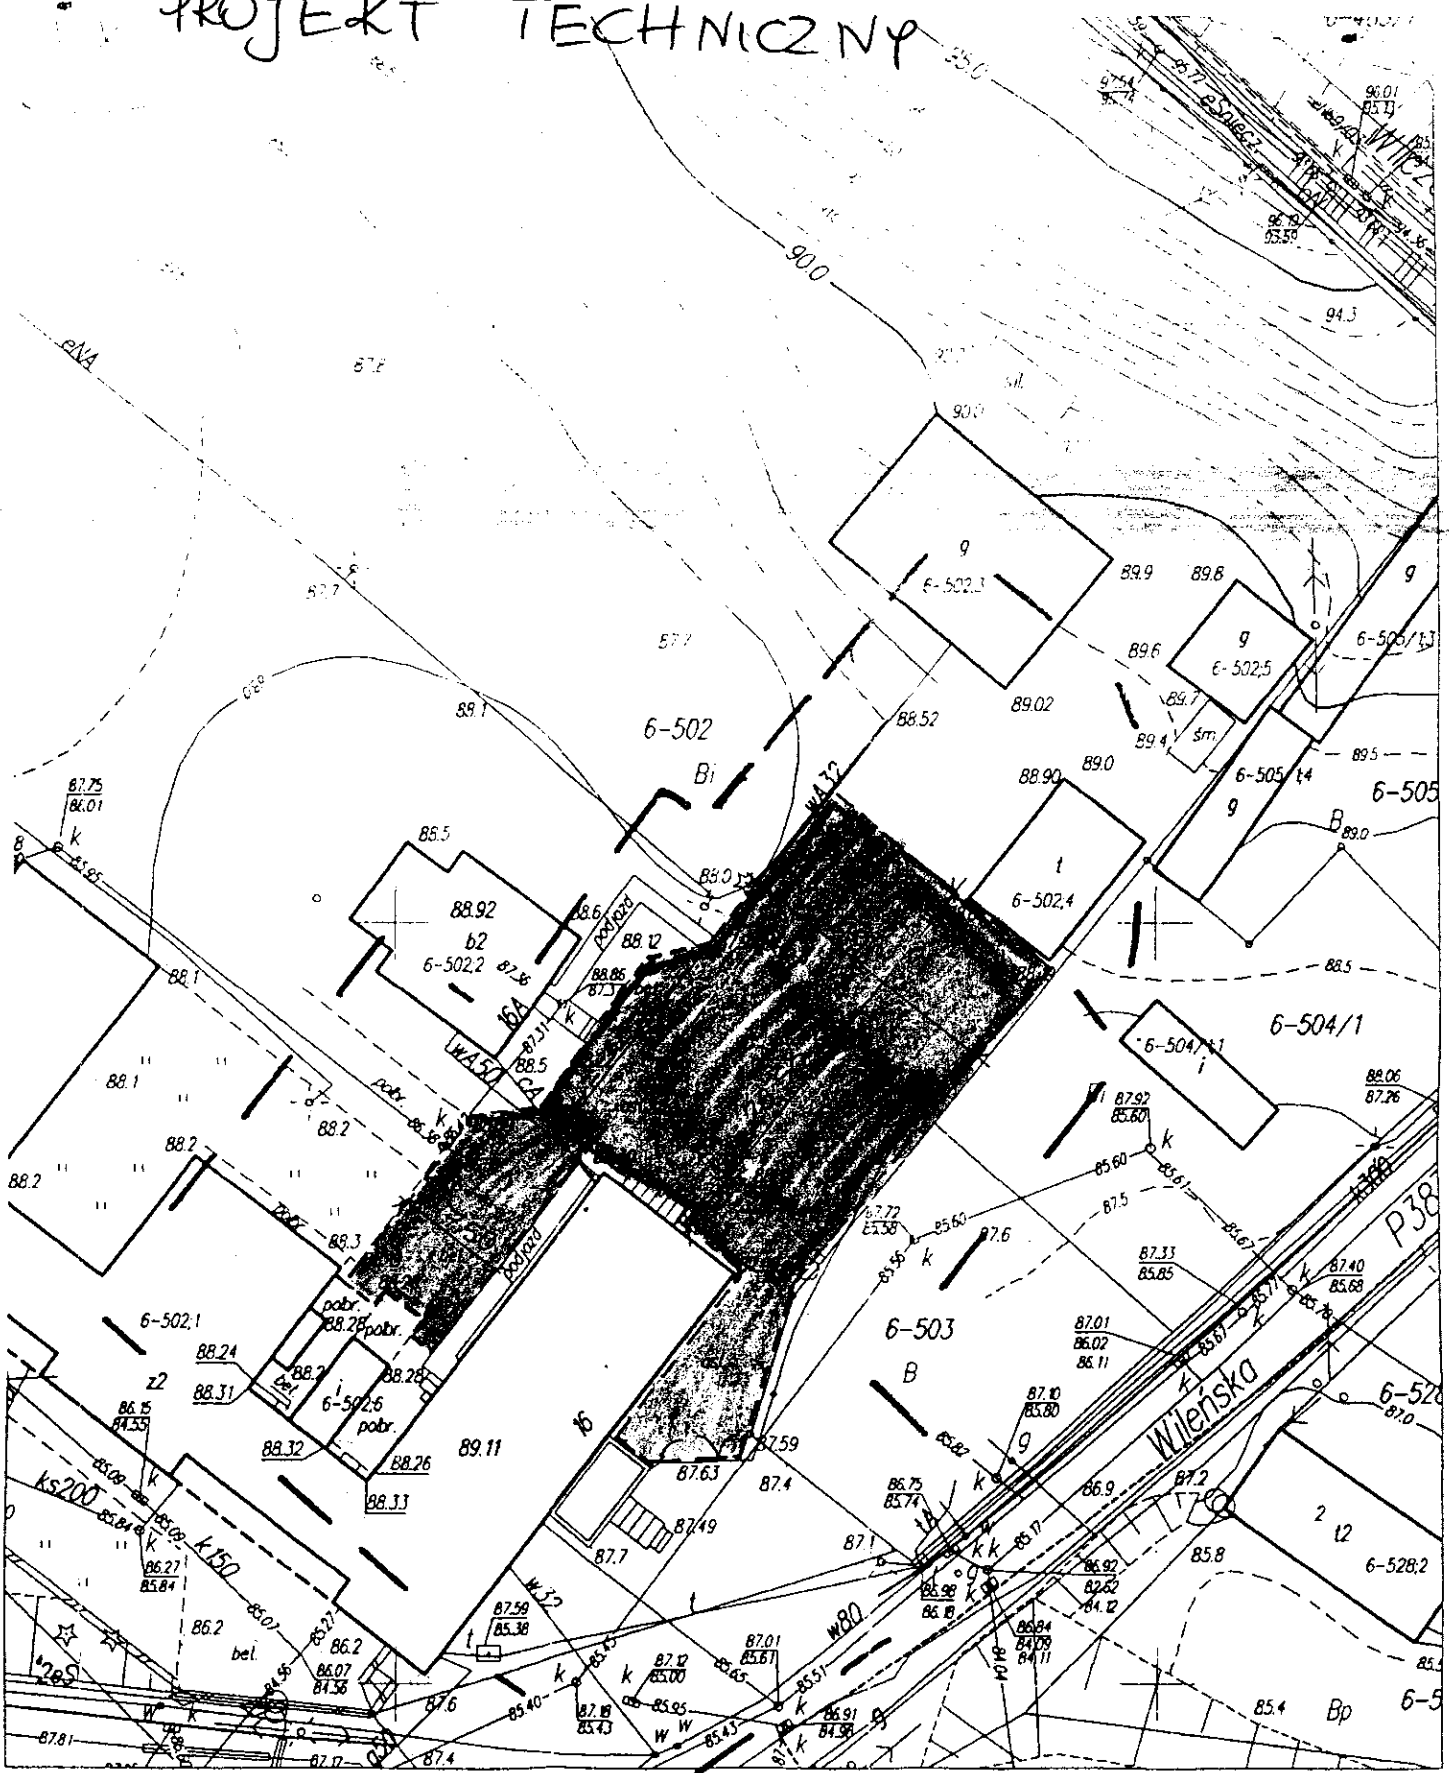

miasto Kętrzyn  
skala 1:500


Uwaga: o - punkt prawnie chroniony na podst.  
art. 15 ust. 3 ustawy z dn. 17 maja 1929r.  
- Prawo Geodezyjne i Kartograficzne



- PROJEKTOWANA  
Z KOSTKI BE  
POWIERZCZANI

# SZCZEGÓŁ KONSTRUKCJI NA WIERZCHNI

krawężnik typ lekki 15x30x100 cm

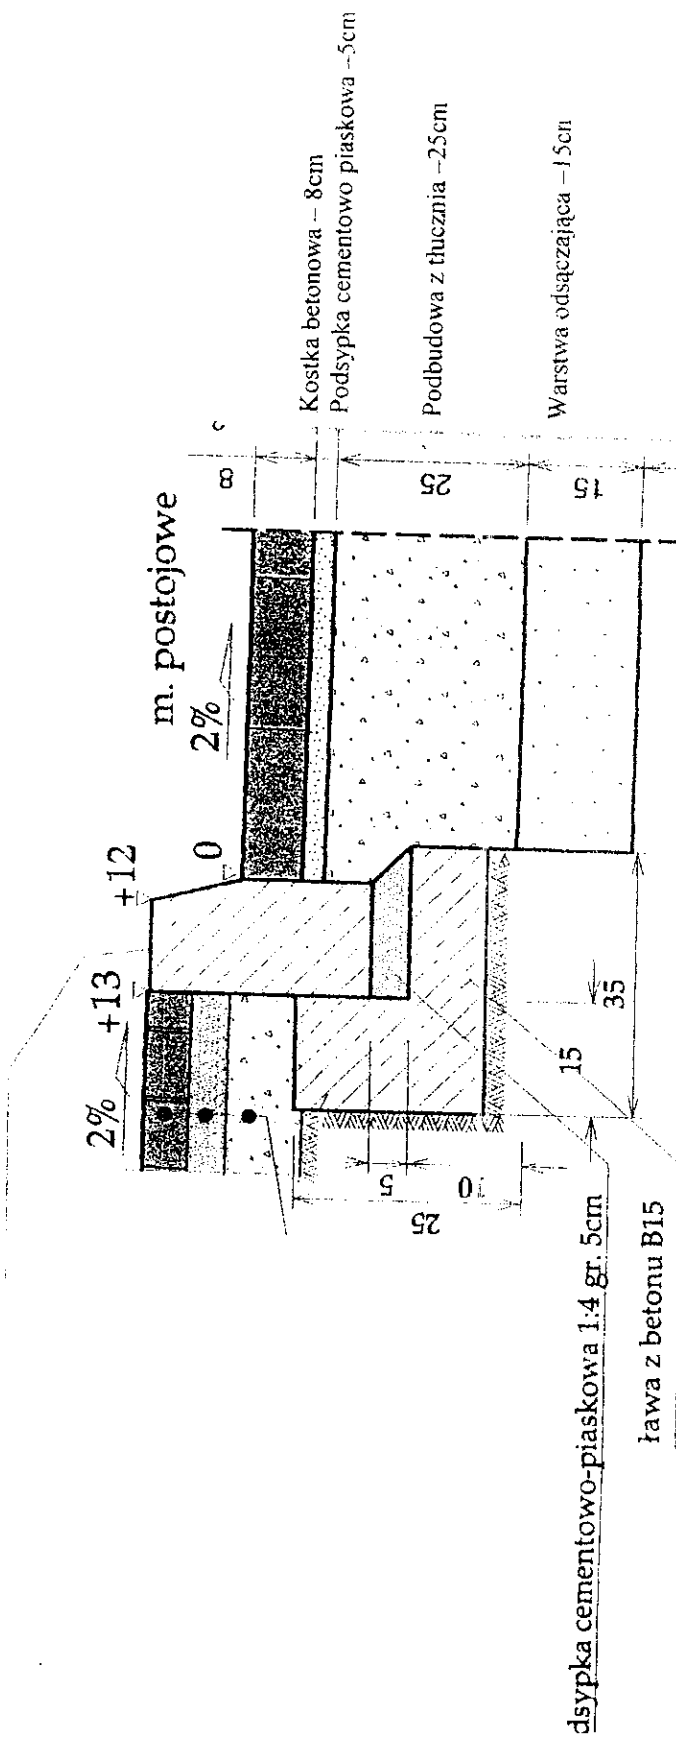

*[Handwritten signature]*



**WOJEWÓDZKI URZĄD  
OCHRONY ZABYTEKÓW**

w Olsztynie

10-072 01 213, ul. Podwale 1  
tel. 089 521 85 30, fax 089 521 85 49

DOM POMOCY SPOŁECZNEJ  
w Kętrzynie

17 LIS 2008  
WPLYNĘŁO

Olsztyn, dnia 07. 11. 2008 r.

DG  
KLM

Dom Pomocy Społecznej  
Ul. Wileńska 16  
11-400 Kętrzyn

**Dotyczy: wymiany nawierzchni części posesji Doma Pomocy Społecznej w Kętrzynie na nawierzchnię z polbruku**

W odpowiedzi na wniosek z dnia 08. 10. 2008 r. (data wpływu 09. 10. 2008 r.), Wojewódzki Urząd Ochrony Zabytków w Olsztynie, Warmińsko-Mazurski Wojewódzki Konserwator Zabytków **opiniuje pozytywnie** wymianę obecnej, asfaltowej i betonowej nawierzchni na nawierzchnię wykonaną z kostki betonowej typu polbruk pod niżej określonymi warunkami:

1. należy zachować i przełożyć nawierzchnię kamienną występującą pod usuwaną nawierzchnią asfaltową, pozostawiając ją w miejscach obecnego występowania;
2. wokół budynku należy wykonać opaskę z materiału naturalnego jakim jest kamień;
3. należy stosować kostkę betonową w stonowanej kolorystyce tzn. szarą.

*Budynek przy ul. Wileńskiej 16 w Kętrzynie znajduje się w wojewódzkiej ewidencji zabytków prowadzonej przez Wojewódzkiego Konserwatora Zabytków na podstawie art. 22 ust. 2 ustawy o ochronie i opiece nad zabytkami (Dz.U. nr 152, poz. 1568 z późniejszymi zmianami). W związku z powyższym Wojewódzki Konserwator Zabytków wyraża opinię merytoryczną w powyższej sprawie.*

Z up. Warmińsko-Mazurskiego  
Wojewódzkiego Konserwatora Zabytków

**Małgorzata Przybyrska-Koźbiel**  
Kierownik Wydziału Zabytków Archeologicznych  
Dokumentacji i Zabytków Informacyjnych

✓ Otrzymuje:

1. Wnioskodawca

Do wiadomości:

1. UM Kętrzyn, ul. Woj. Polskiego 11, 11-400 Kętrzyn
2. Starostwo Powiatowe, Pl. Grunwaldzki 1, 11-400 Kętrzyn
3. A/a