

Uchwała Nr³¹..... 2011
Zarządu Powiatu w Środzie Śląskiej
z dnia^{21 kwietnia}..... 2011 r.

ZARZĄD POWIATU
W ŚRODZIE ŚLĄSKIEJ
ul. Wrocławska 2
45-300 Środa Śląska

w sprawie przeznaczenia do wynajmu w drodze przetargu ustnego nieograniczonego lokalu użytkowego o powierzchni 32,50 m² położonego na I piętrze budynku przy ulicy Konstytucji 3-go Maja 7 w Środzie Śląskiej

Na podstawie art. 32 ust. 2 pkt. 3 ustawy z dnia 5 czerwca 1998 r. o samorządzie powiatowym (Dz. U. z 2001 r. Nr 142, poz. 1592 ze zm.) art. 13 ust. 1 i art. 25 b ustawy z dnia 21 sierpnia 1997 r. o gospodarce nieruchomościami (Dz. U. z 2004 roku Nr 261, poz. 2603 z późn. zm.) oraz § 11 Uchwały Rady Powiatu w Środzie Śląskiej nr XLIV/269/2010 z dnia 28 stycznia 2010 r. w sprawie określenia zasad gospodarowania nieruchomościami Powiatu Średzkiego (Dz. Urz. Woj. Dol. Nr 32, poz. 435)

Zarząd Powiatu w Środzie Śląskiej uchwala, co następuje:

§ 1

Przeznacza się do wynajmu w trybie przetargu ustnego nieograniczonego, na okres trzech lat, lokal użytkowy składający się z pomieszczenia o powierzchni użytkowej 32,50 m² usytuowany na I piętrze prawego skrzydła budynku przy ulicy Konstytucji 3-go - Maja 7 w Środzie Śląskiej.

§ 2

Ustala się stawkę wywoławczą do przetargu na najem w trybie przetargu ustnego nieograniczonego, stanowiącą miesięczny czynsz, w wysokości 585,51 zł brutto.

§ 3

Wykonanie uchwały powierza się Staroście i Wicestarście Powiatu Średzkiego.


§ 4

Uchwała wchodzi w życie z dniem podjęcia.

RADCA PRAWNY
Halina Haligowska

STAROSTA
Sebastian Burdy

Wicestarosta

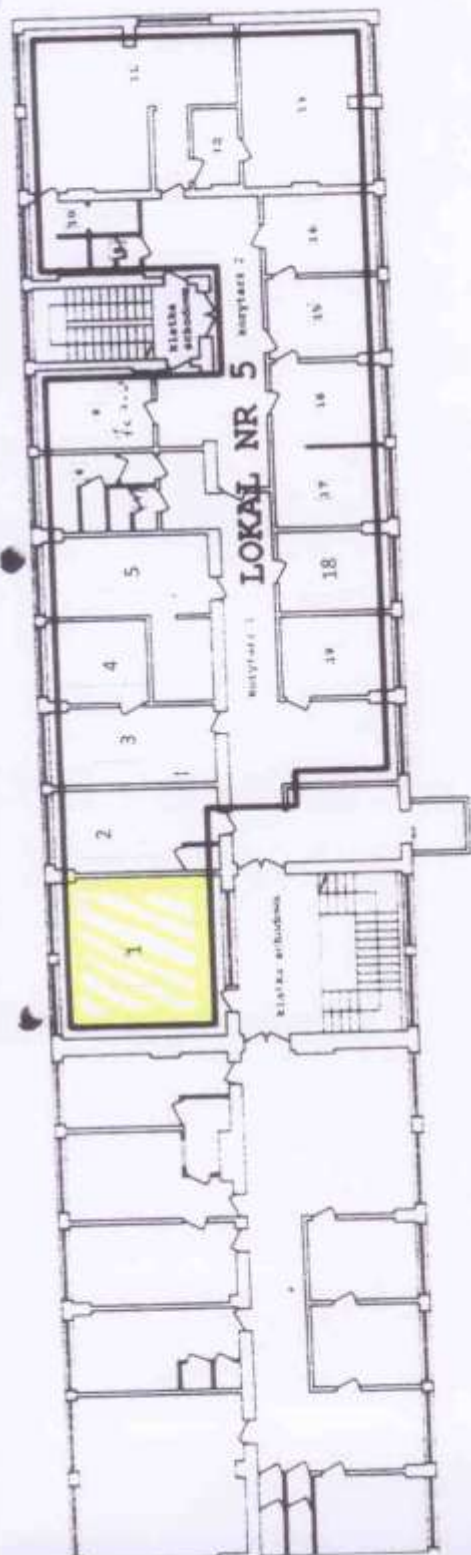

I PIĘTRO

Lokal użytkowy o pow. 32,5 m² (pomieszczenie nr 1)

Pomieszczenia do wspólnego korzystania:

- korytarz	- 34,9 m ²
- wc pom. 6	- 8,4 m ²
- wc pom. 7	- 2,5 m ²
Razem	45,8 m²

- RZUT I PIĘTRA

Skala 1 : 200

ADRES : Środa Śląska, ul Konstytucji 3-go Maja 7