ZARZĄD POWIATU
w ŚRODZIE ŚLĄSKIEJ
ul. Wrocławska 2
55-300 Środa Śląska

Uchwała Nr ..32..... 2011
Zarządu Powiatu w Środzie Śląskiej
z dnia ..21. kwietnia.....2011 r.

w sprawie przeznaczenia do wynajmu w drodze przetargu ustnego nieograniczonego lokalu użytkowego o powierzchni 26,70 m^2 położonego na I piętrze budynku przy ulicy Konstytucji 3-go Maja 7 w Środzie Śląskiej

Na podstawie art. 32 ust.2 pkt. 3 ustawy z dnia 5 czerwca 1998 r. o samorządzie powiatowym (Dz. U. z 2001 r. Nr 142, poz. 1592 ze zm.) art.13 ust.1 i art. 25 b ustawy z dnia 21 sierpnia 1997 r. o gospodarce nieruchomościami (Dz. U. z 2010 r. Nr 261, poz. 2603 ze zm.) oraz § 11 Uchwała Rady Powiatu w Środzie Śląskiej nr XLIV/269/2010 z dnia 28 stycznia 2010 r. w sprawie określenia zasad gospodarowania nieruchomościami Powiatu Średzkiego (Dz. Urz. Woj. Dol. Nr 32,poz. 435)

Zarząd Powiatu w Środzie Śląskiej uchwala, co następuje:

§ 1

Przeznacza się do wynajmu w trybie przetargu ustnego nieograniczonego, na okres trzech lat lokal użytkowy składający się z dwóch pomieszczeń o łącznej powierzchni użytkowej 26,70 m^2, usytuowany na I piętrze prawego skrzydła budynku w Środzie Śląskiej przy ulicy Konstytucji 3-go- Maja 7,

§ 2

Ustala się stawkę wywoławczą do przetargu na najem w trybie przetargu ustnego nieograniczonego, stanowiącą miesięczny czynsz, w wysokości 481,00 zł brutto.

§ 3


Wykonanie uchwały powierza się Staroście i Wicestaroście Powiatu Średzkiego.

STAROSTA
Sebastian Burdzy

§ 4

Uchwała wchodzi w życie z dniem podjęcia.

RADCA PRAWNY
Joanna Haligowska

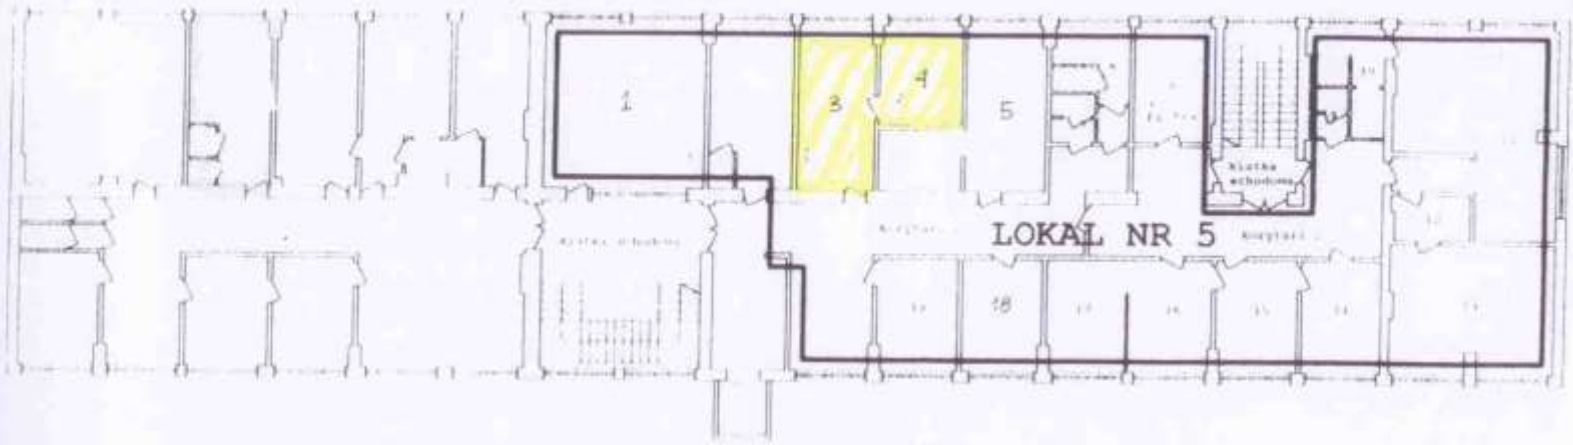

I PIĘTRO

Lokal użytkowy o pow. 26,70 m²

pomieszczenie nr 3 o pow. 16,50 m²
pomieszczenie nr 4 o pow.10,20 m²

Pomieszczenia do wspólnego korzystania:

- korytarz - 34,90 m²
- wc pom. 6 -8,40 m²
- wc pom. 7 – 2,40 m²

Razem 45,80 m²

- RZUT I PIĘTRA

Skala 1 : 200

ADRES : Środa Śląska, ul.Konstytucji 3-go Maja 7