

ZARZĄD POWIATU  
w ŚRODZIE ŚLĄSKIEJ  
ul. Wrocławska 2  
55-300 Środa Śląska

Uchwała Nr .....<sup>33</sup>..... 2011  
Zarządu Powiatu w Środzie Śląskiej  
z dnia ..<sup>21</sup>..<sup>Kwietnia</sup>..... 2011 r.

w sprawie przeznaczenia do wynajmu w drodze przetargu ustnego nieograniczonego lokalu użytkowego o powierzchni 10,60 m<sup>2</sup> położonego na I piętrze budynku przy ulicy Konstytucji 3-go Maja 7 w Środzie Śląskiej

Na podstawie art. 32 ust. 2 pkt. 3 ustawy z dnia 5 czerwca 1998 r. o samorządzie powiatowym (Dz. U. z 2001 r. Nr 142, poz. 1592 ze zm.) oraz art. 13 ust. 1 i art. 25 b ustawy z dnia 21 sierpnia 1997 r. o gospodarce nieruchomościami (Dz. U. z 2004 roku Nr 261, poz. 2603 z późn. zm.), § 11 Uchwała Rady Powiatu w Środzie Śląskiej nr XLIV/269/2010 z dnia 28 stycznia 2010 r. w sprawie określenia zasad gospodarowania nieruchomościami Powiatu Średzkiego. (Dz. Urz. Woj. Dol. Nr 32, poz. 435)

Zarząd Powiatu w Środzie Śląskiej uchwala, co następuje:

#### § 1

Przeznacza się do wynajmu w trybie przetargu ustnego nieograniczonego, na okres trzech lat, lokal użytkowy składający się z pomieszczenia o powierzchni użytkowej 10,60 m<sup>2</sup>, usytuowany na I piętrze prawego skrzydła budynku w Środzie Śląskiej przy ulicy Konstytucji 3-go Maja 7.

#### § 2

Ustala się stawkę wywoławczą do przetargu na najem w trybie przetargu ustnego nieograniczonego, stanowiącą miesięczny czynsz, w wysokości 191,00 zł brutto.

#### § 3


Wykonanie uchwały powierza się Staroście i Wicestarście Powiatu Średzkiego.

#### § 4

Uchwała wchodzi w życie z dniem podjęcia.

RADCA PRAWNY  
*[Podpis]*  
Iwona Holigowska

STAROSTA  
*[Podpis]*  
[Podpis]  
[Podpis]  
Kawon

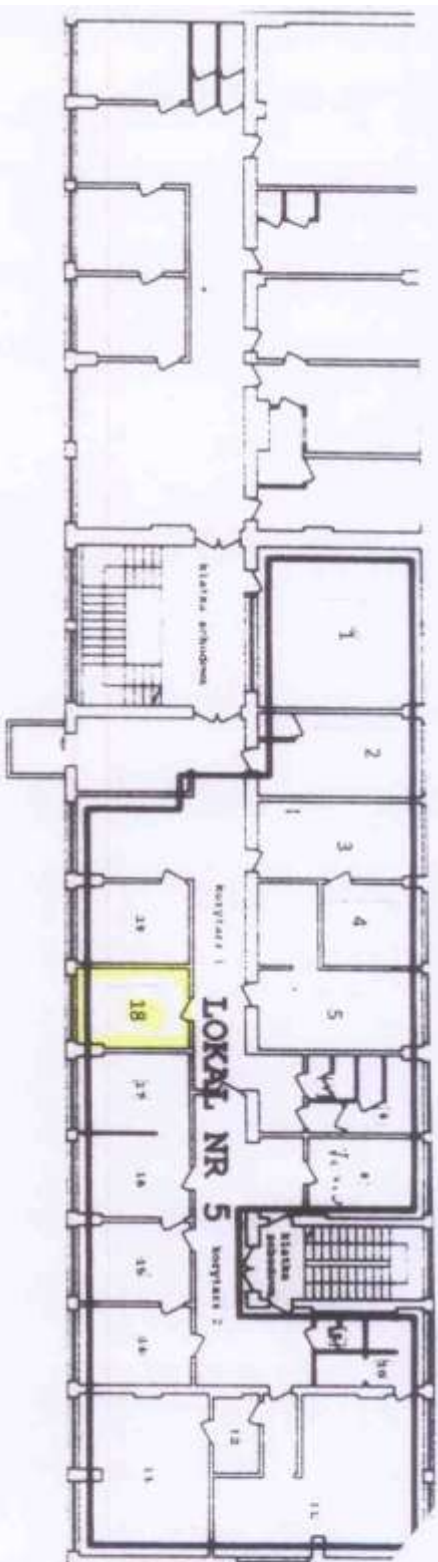

## I PIĘTRO

Lokal użytkowy o pow. 10,6 m<sup>2</sup> (pomieszczenie nr 18)

Pomieszczenia do wspólnego korzystania:

- korytarz - 34,9 m<sup>2</sup>  
 - WC pom. 6 - 8,4 m<sup>2</sup>  
 - WC pom. 7 - 2,5 m<sup>2</sup>  
 Razem 45,8 m<sup>2</sup>

- RZUT I PIĘTRA

Skala 1 : 200

ADRES: Środa Śląska, ul Konstytucji 3-go Maja 7